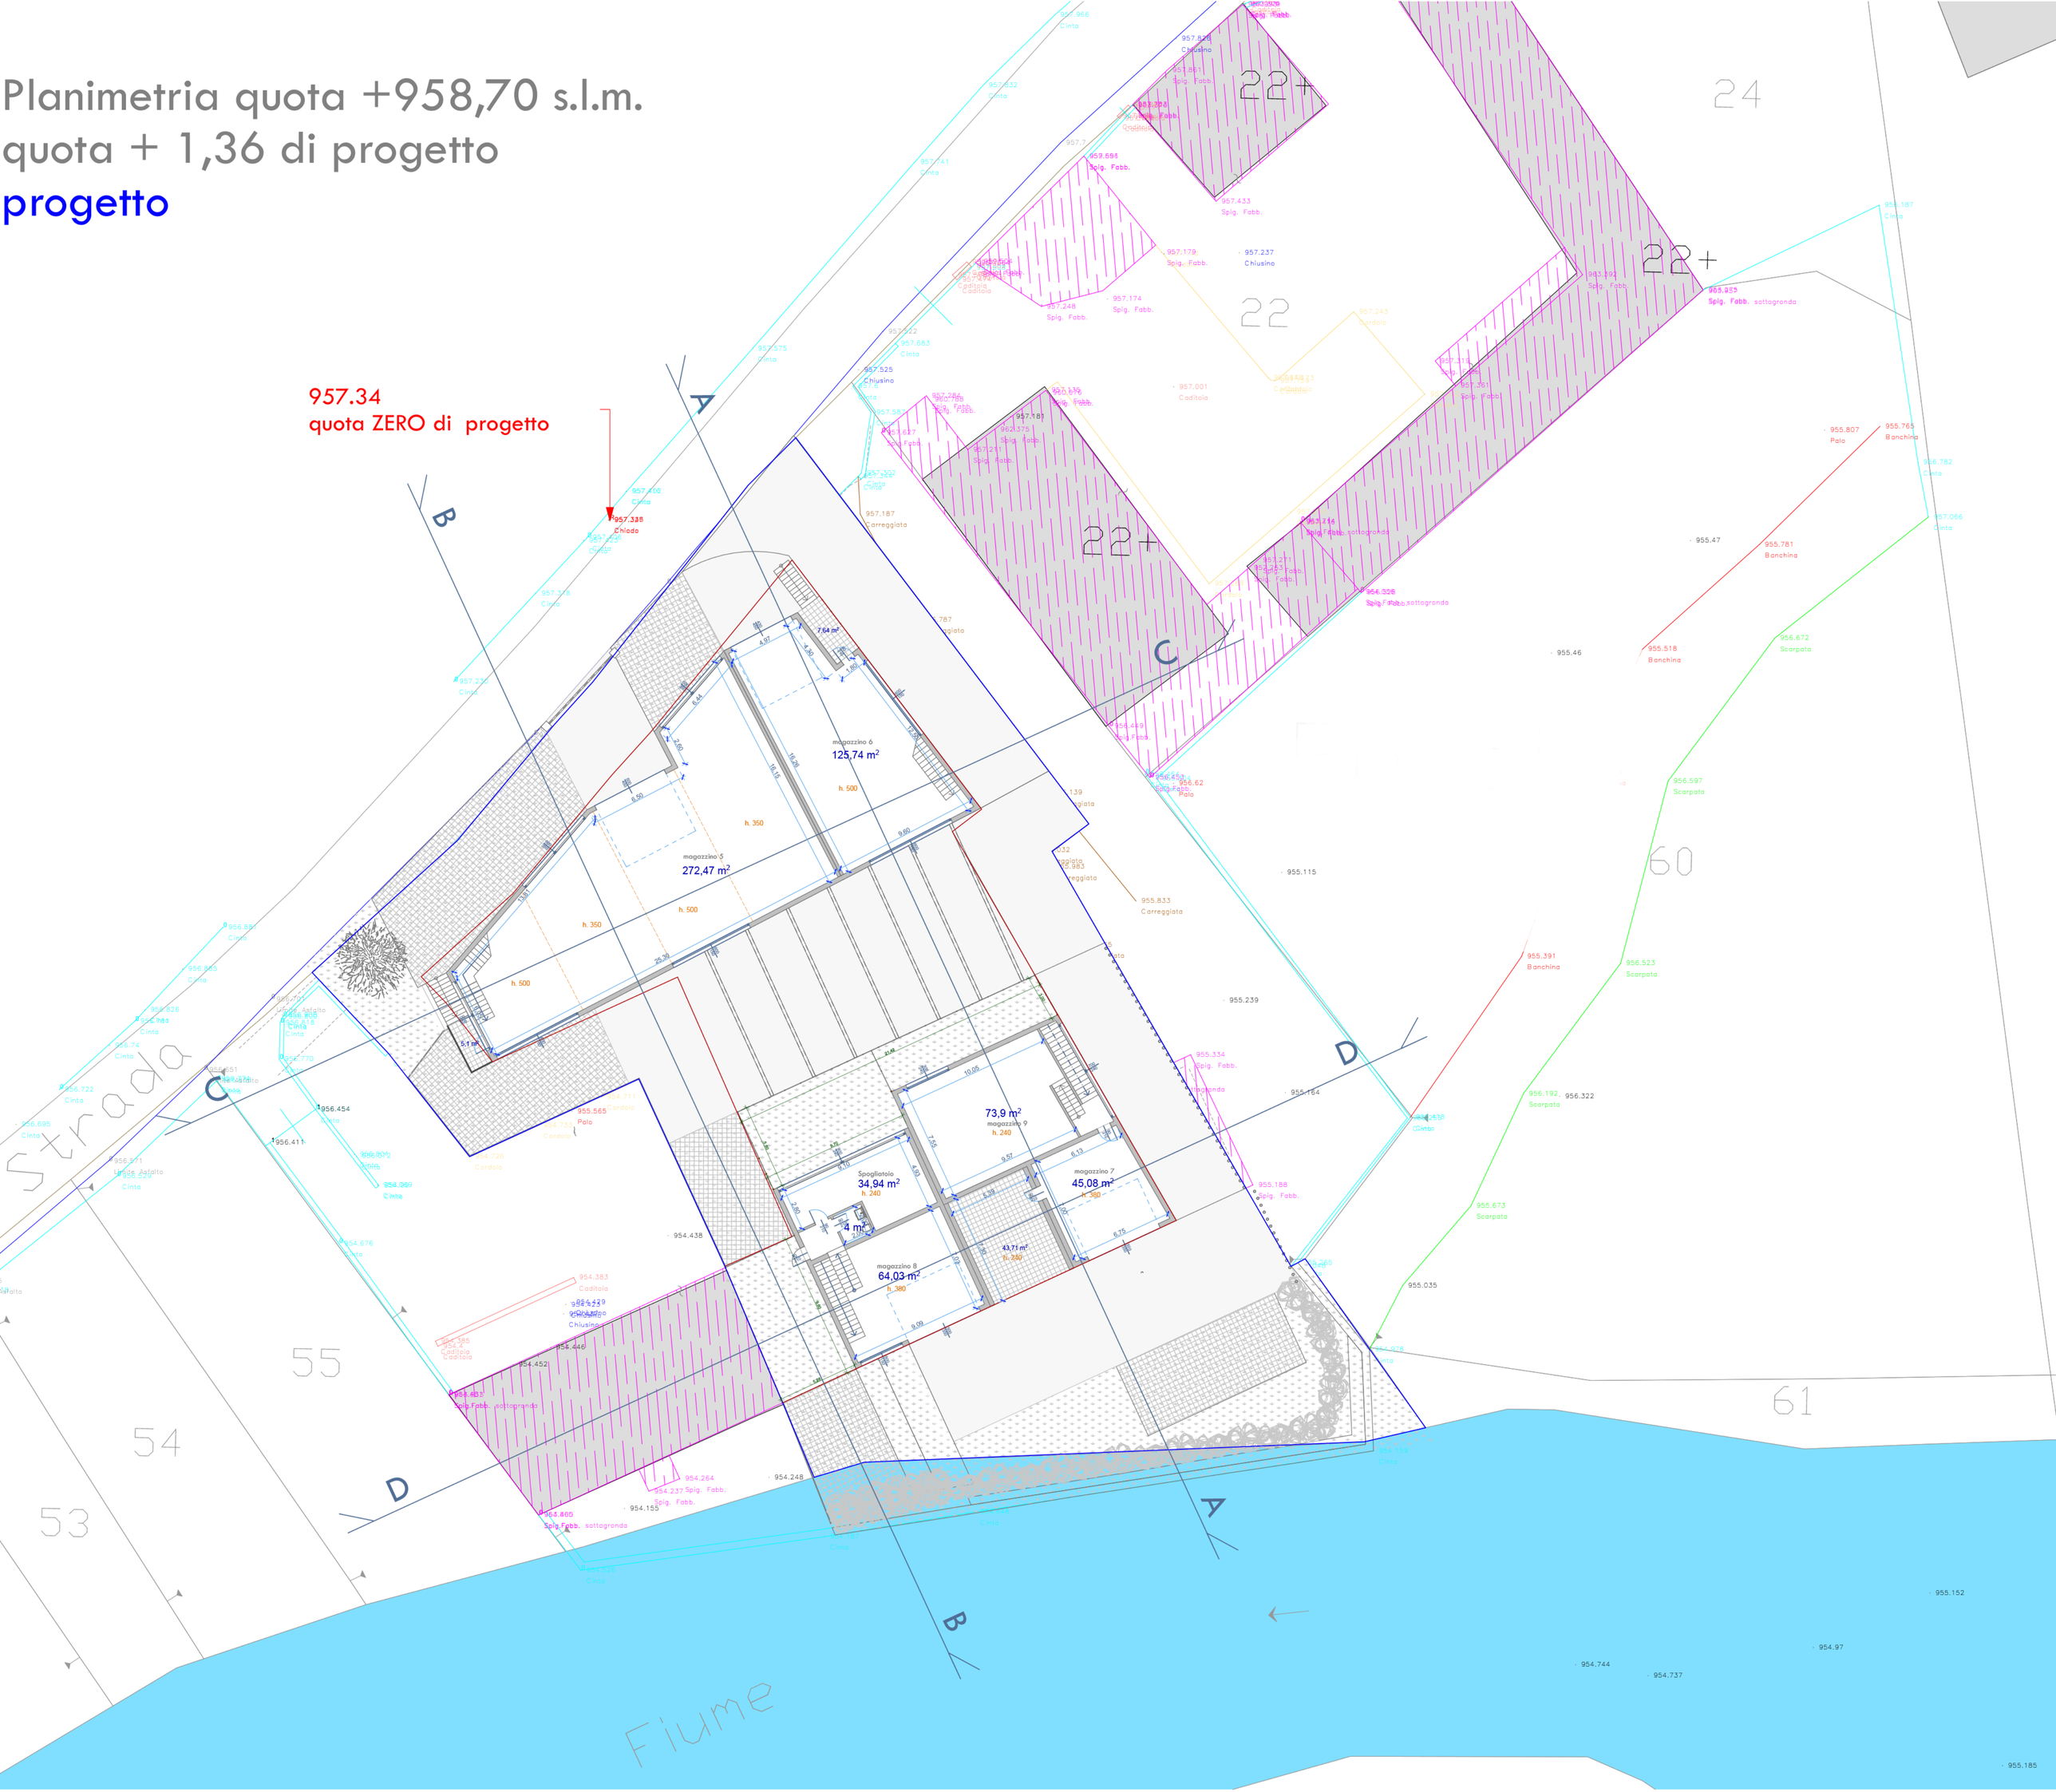Planimetria quota +958,70 s.l.m.
quota + 1,36 di progetto
progetto